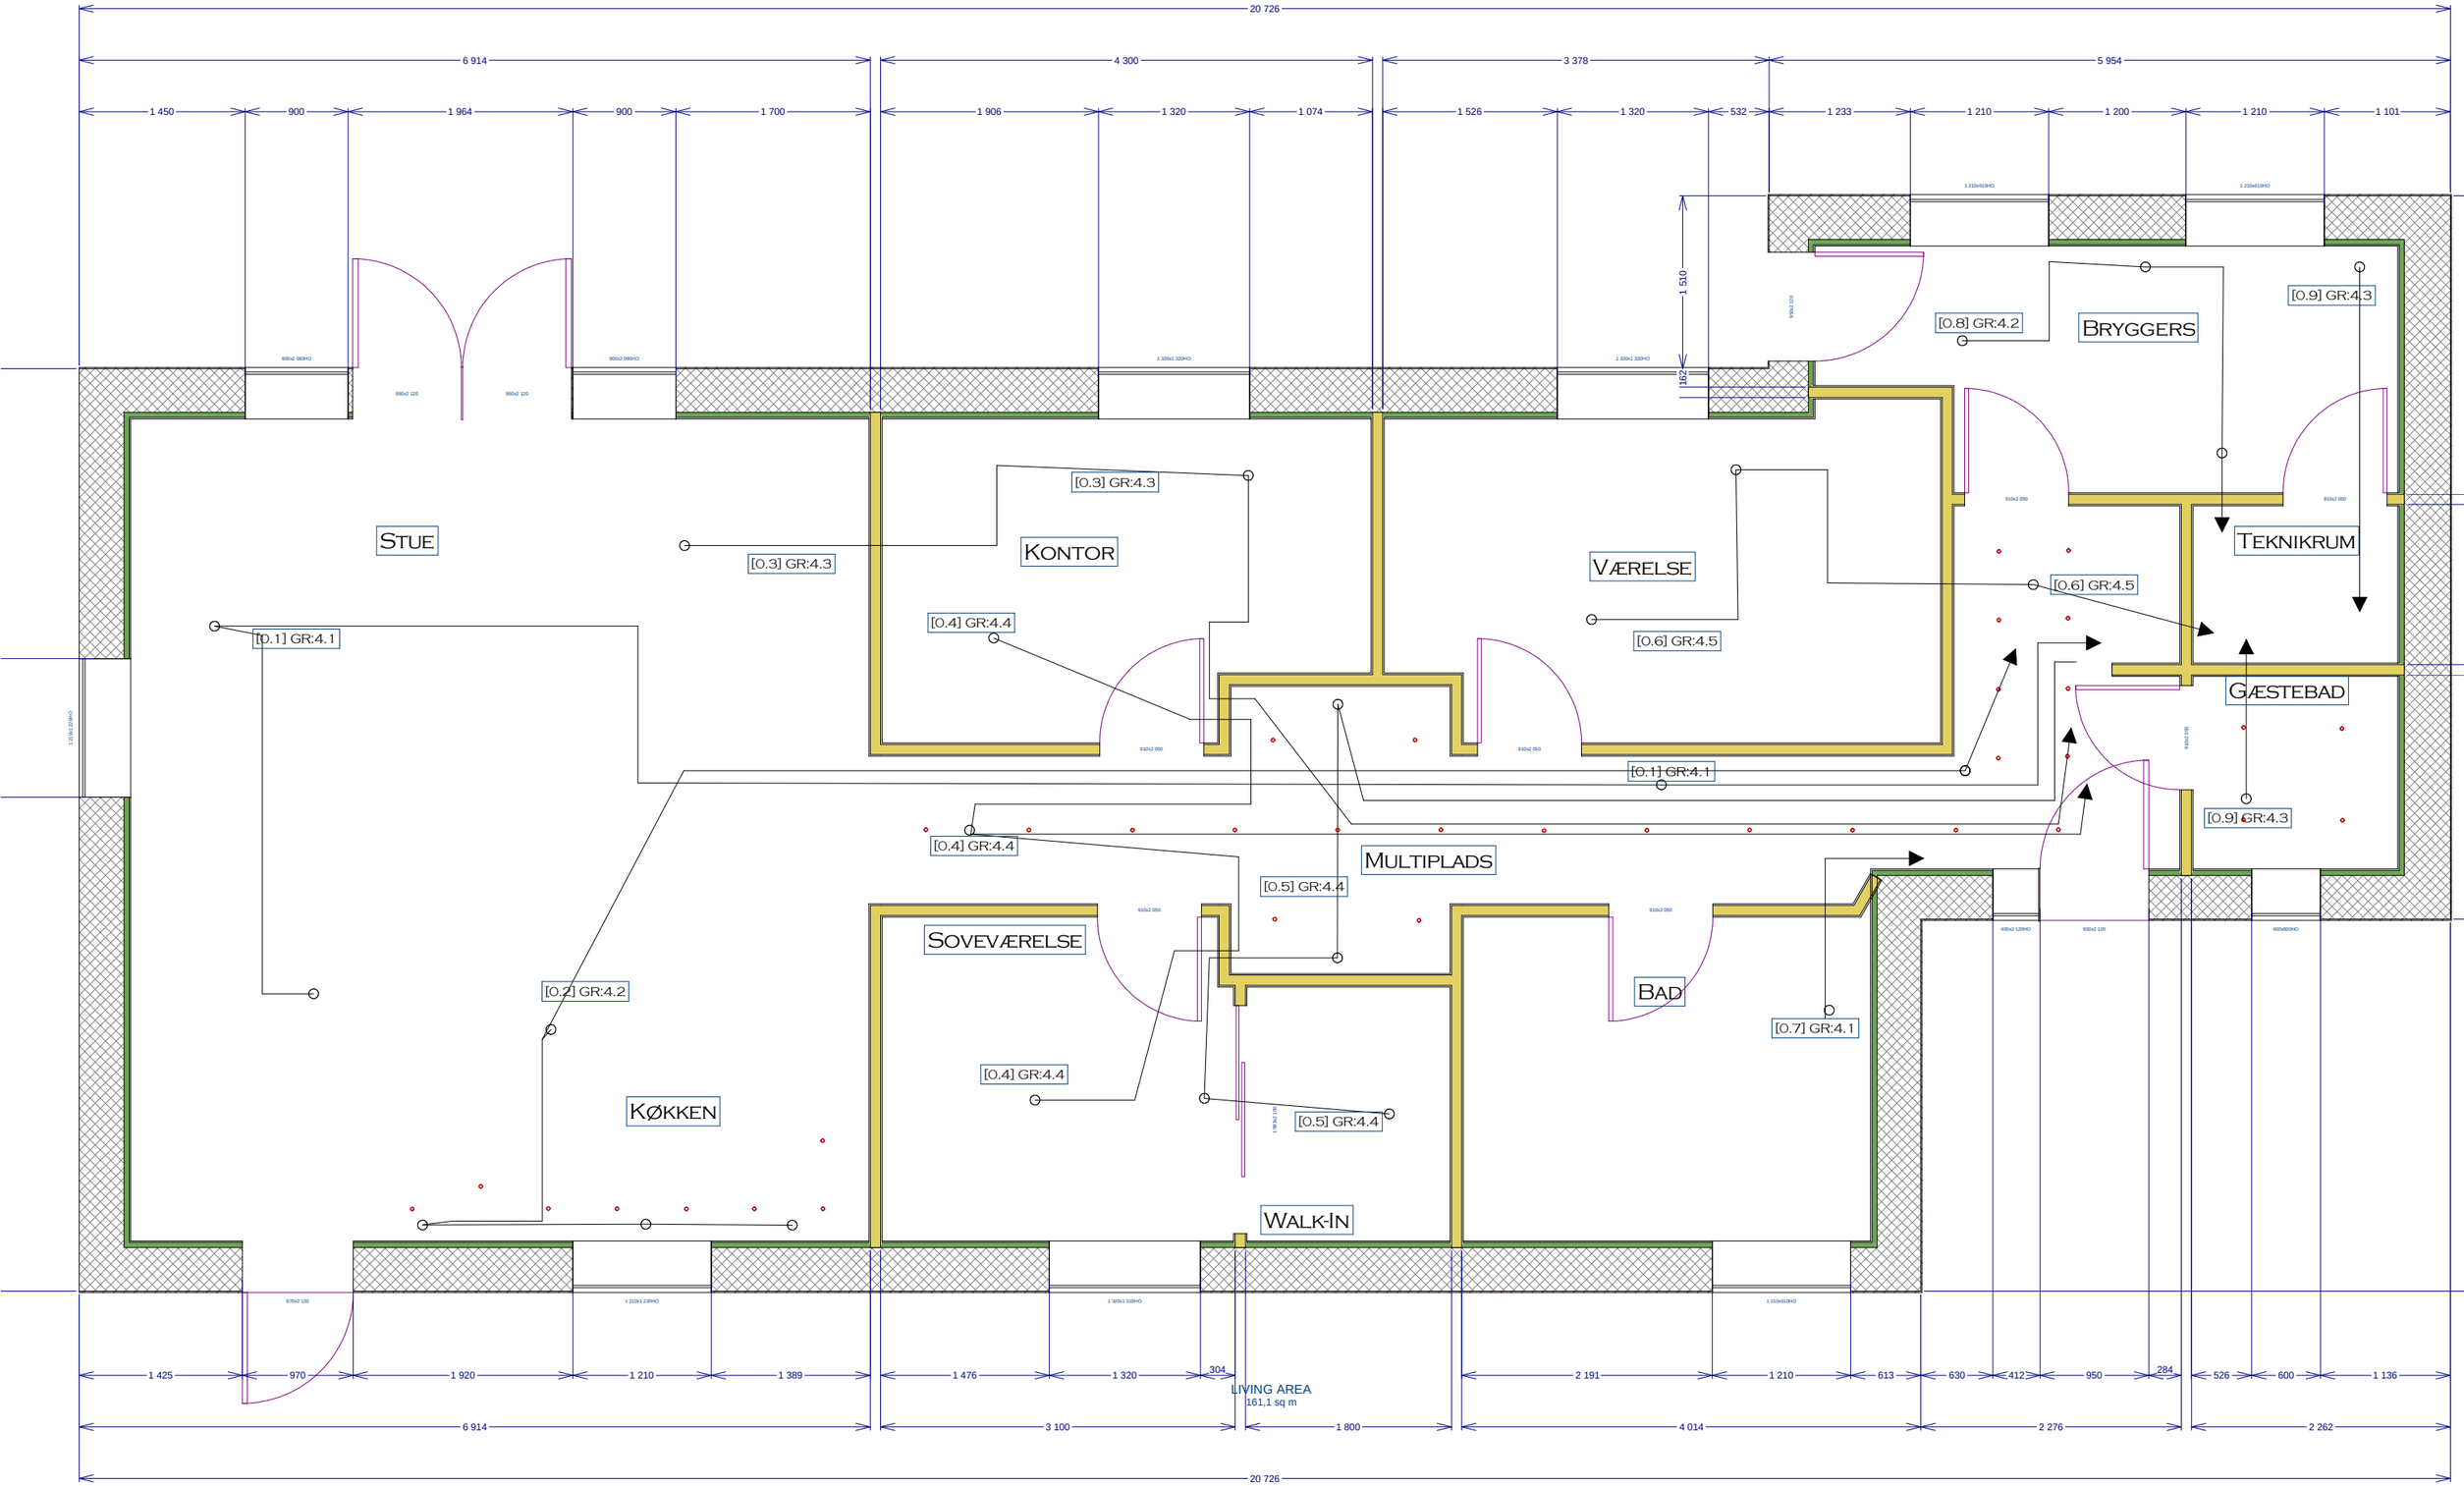
20 726
6 914
4 300
3 378
5 954
1 450
900
1 964
900
1 700
1 906
1 320
1 074
1 526
1 320
532
1 233
1 210
1 200
1 210
1 101
1 510
162
STUE
KONTOR
VÆRELSE
BRYGGERS
TEKNIKRUM
GÆSTEBAD
MULTIPLADS
SOVEVÆRELSE
BAD
KØKKEN
WALK-IN
[0.1] GR:4.1
[0.2] GR:4.2
[0.3] GR:4.3
[0.4] GR:4.4
[0.5] GR:4.4
[0.6] GR:4.5
[0.7] GR:4.1
[0.8] GR:4.2
[0.9] GR:4.3
1 425
970
1 920
1 210
1 389
1 476
1 320
304
2 191
1 210
613
630
412
950
284
526
600
1 136
6 914
3 100
1 800
4 014
2 276
2 262
LIVING AREA
161,1 sq m